


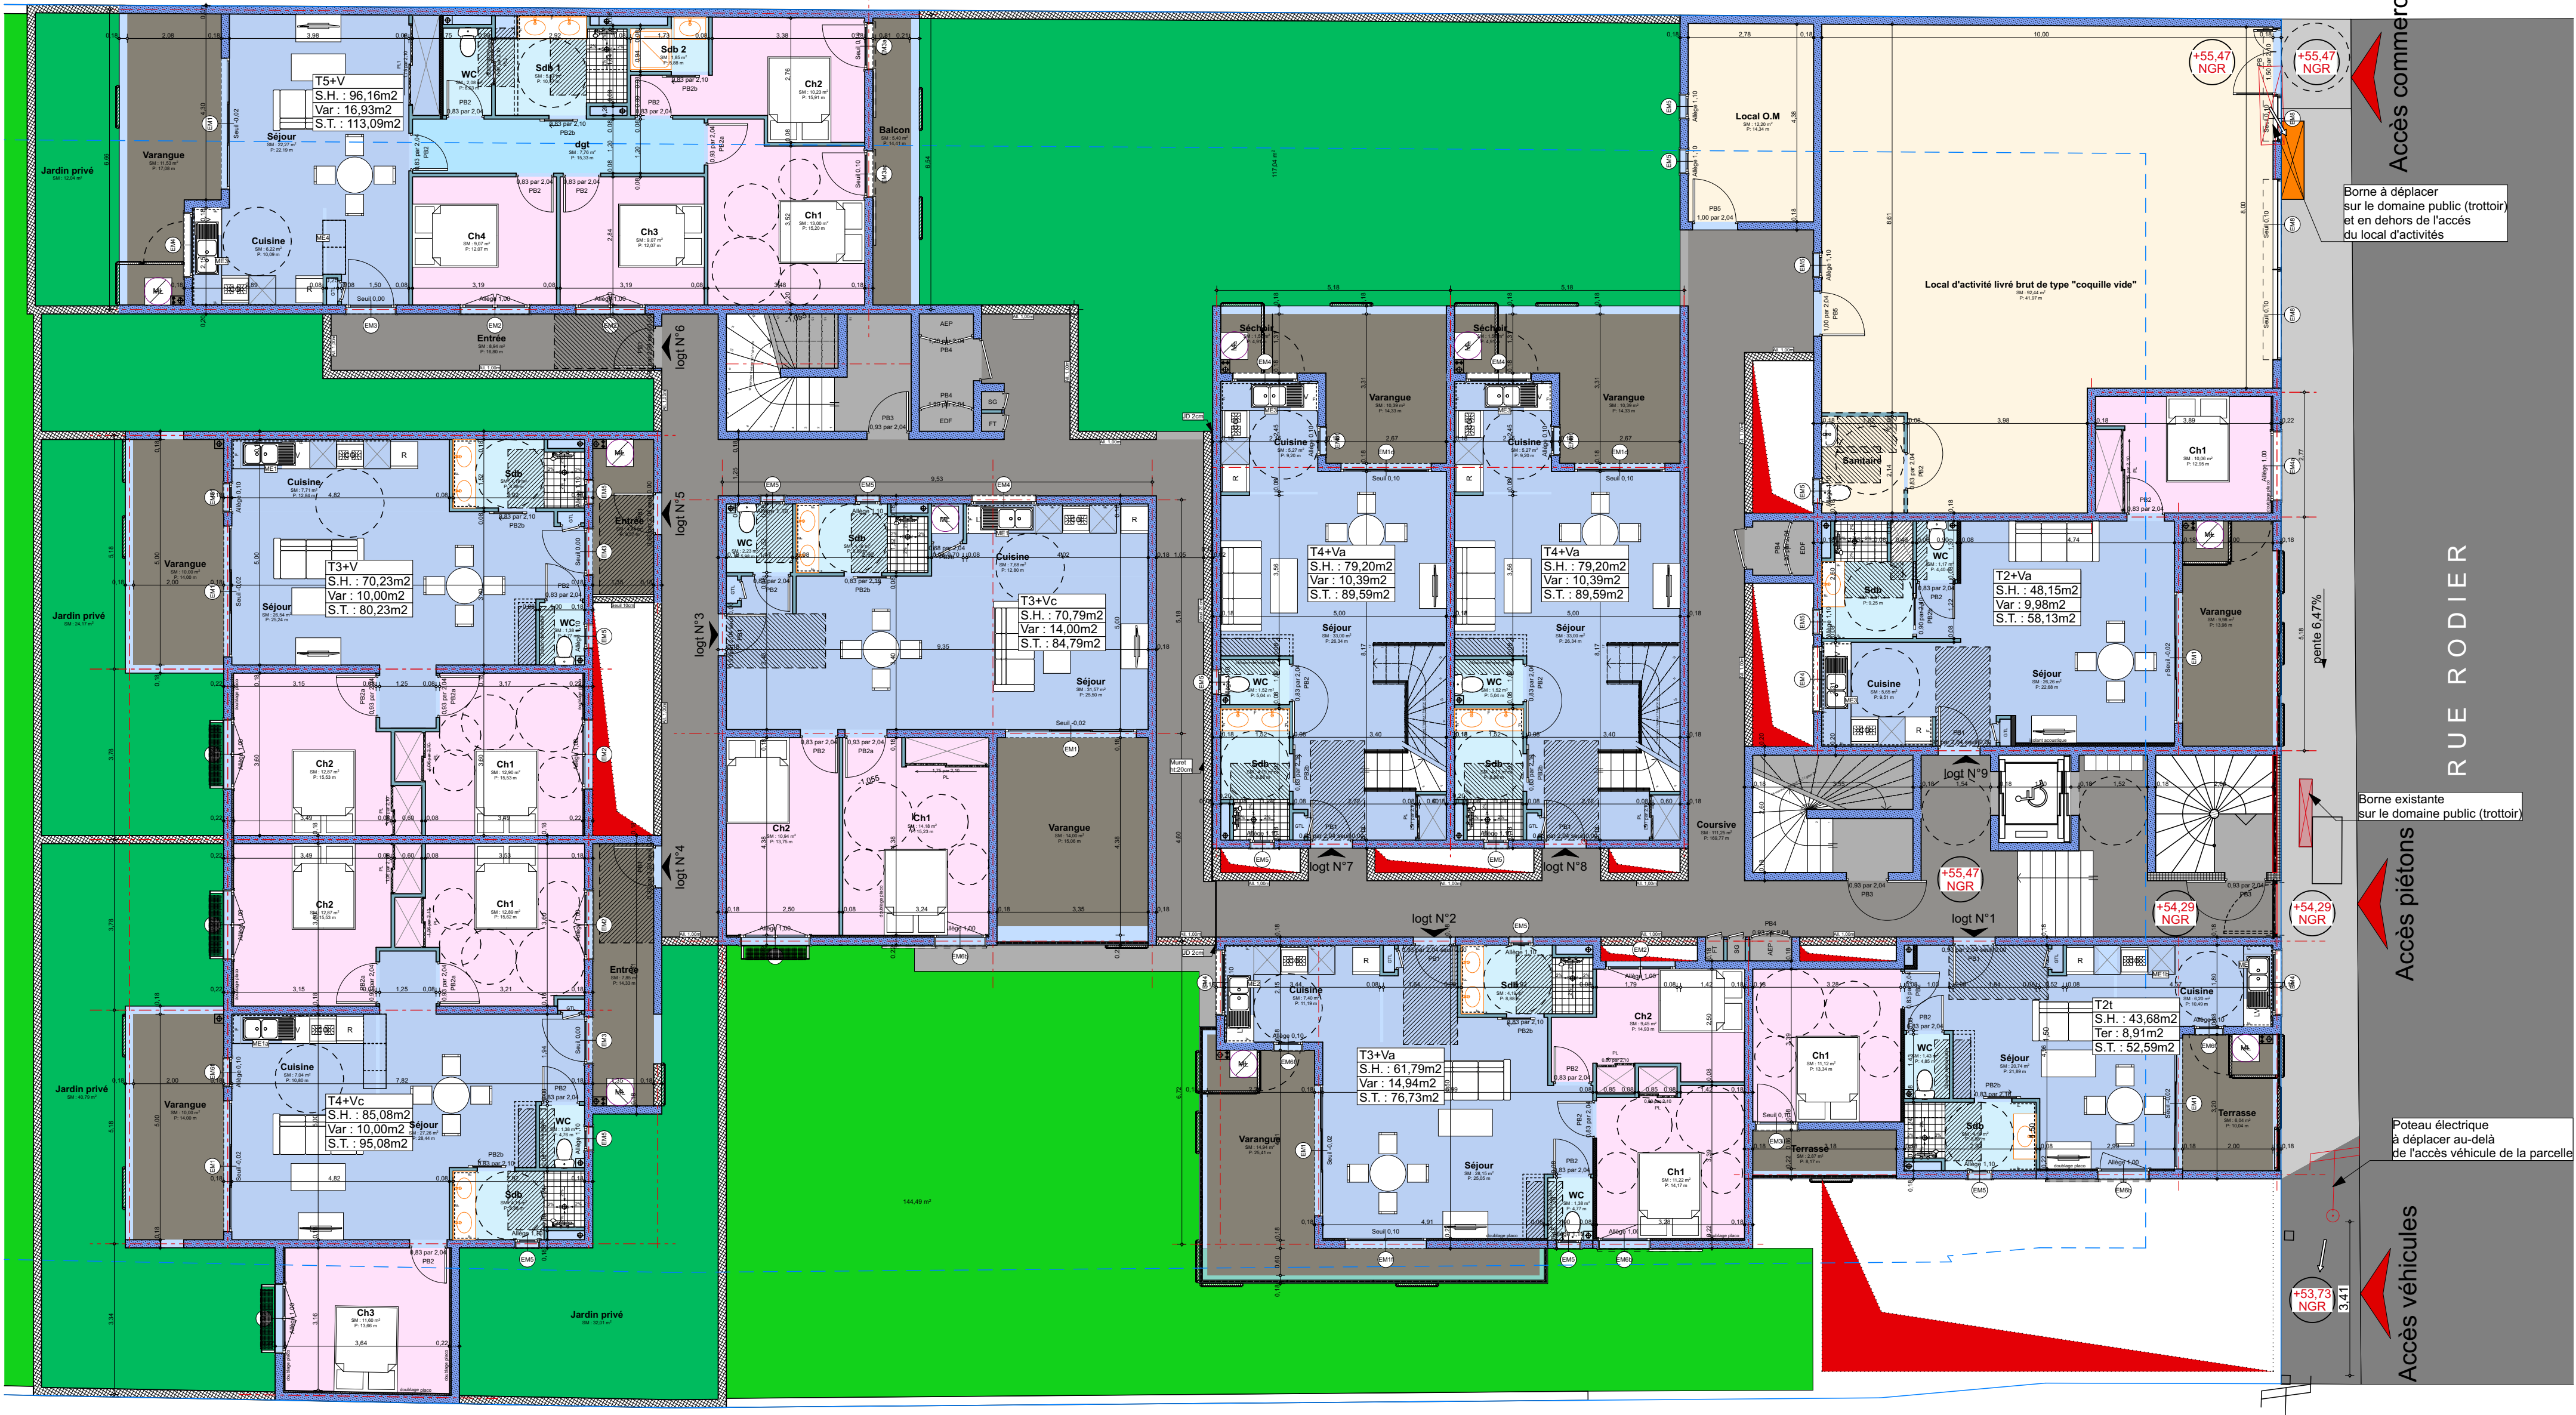

MAITRE D'OUVRAGE	MAITRE D'OEUVRE	CONTROLEUR TECHNIQUE
SCCV NA01 représentée par Nihad ADAME 5 rue du Pressoir Piton Saint-Leu 97424 Saint-Leu	MTA & C ARCHITECTES BET INGENIERIE & MAITRISE D'OEUVRE D'EXECUTION ACTU	

OPERATION "RODIER"
COMMUNE DE SAINT-PIERRE

Plan du RDC

Plan N°: 03.2	Date: 28/02/2022
PERMIS DE CONSTRUIRE	Echelle: 1:100