


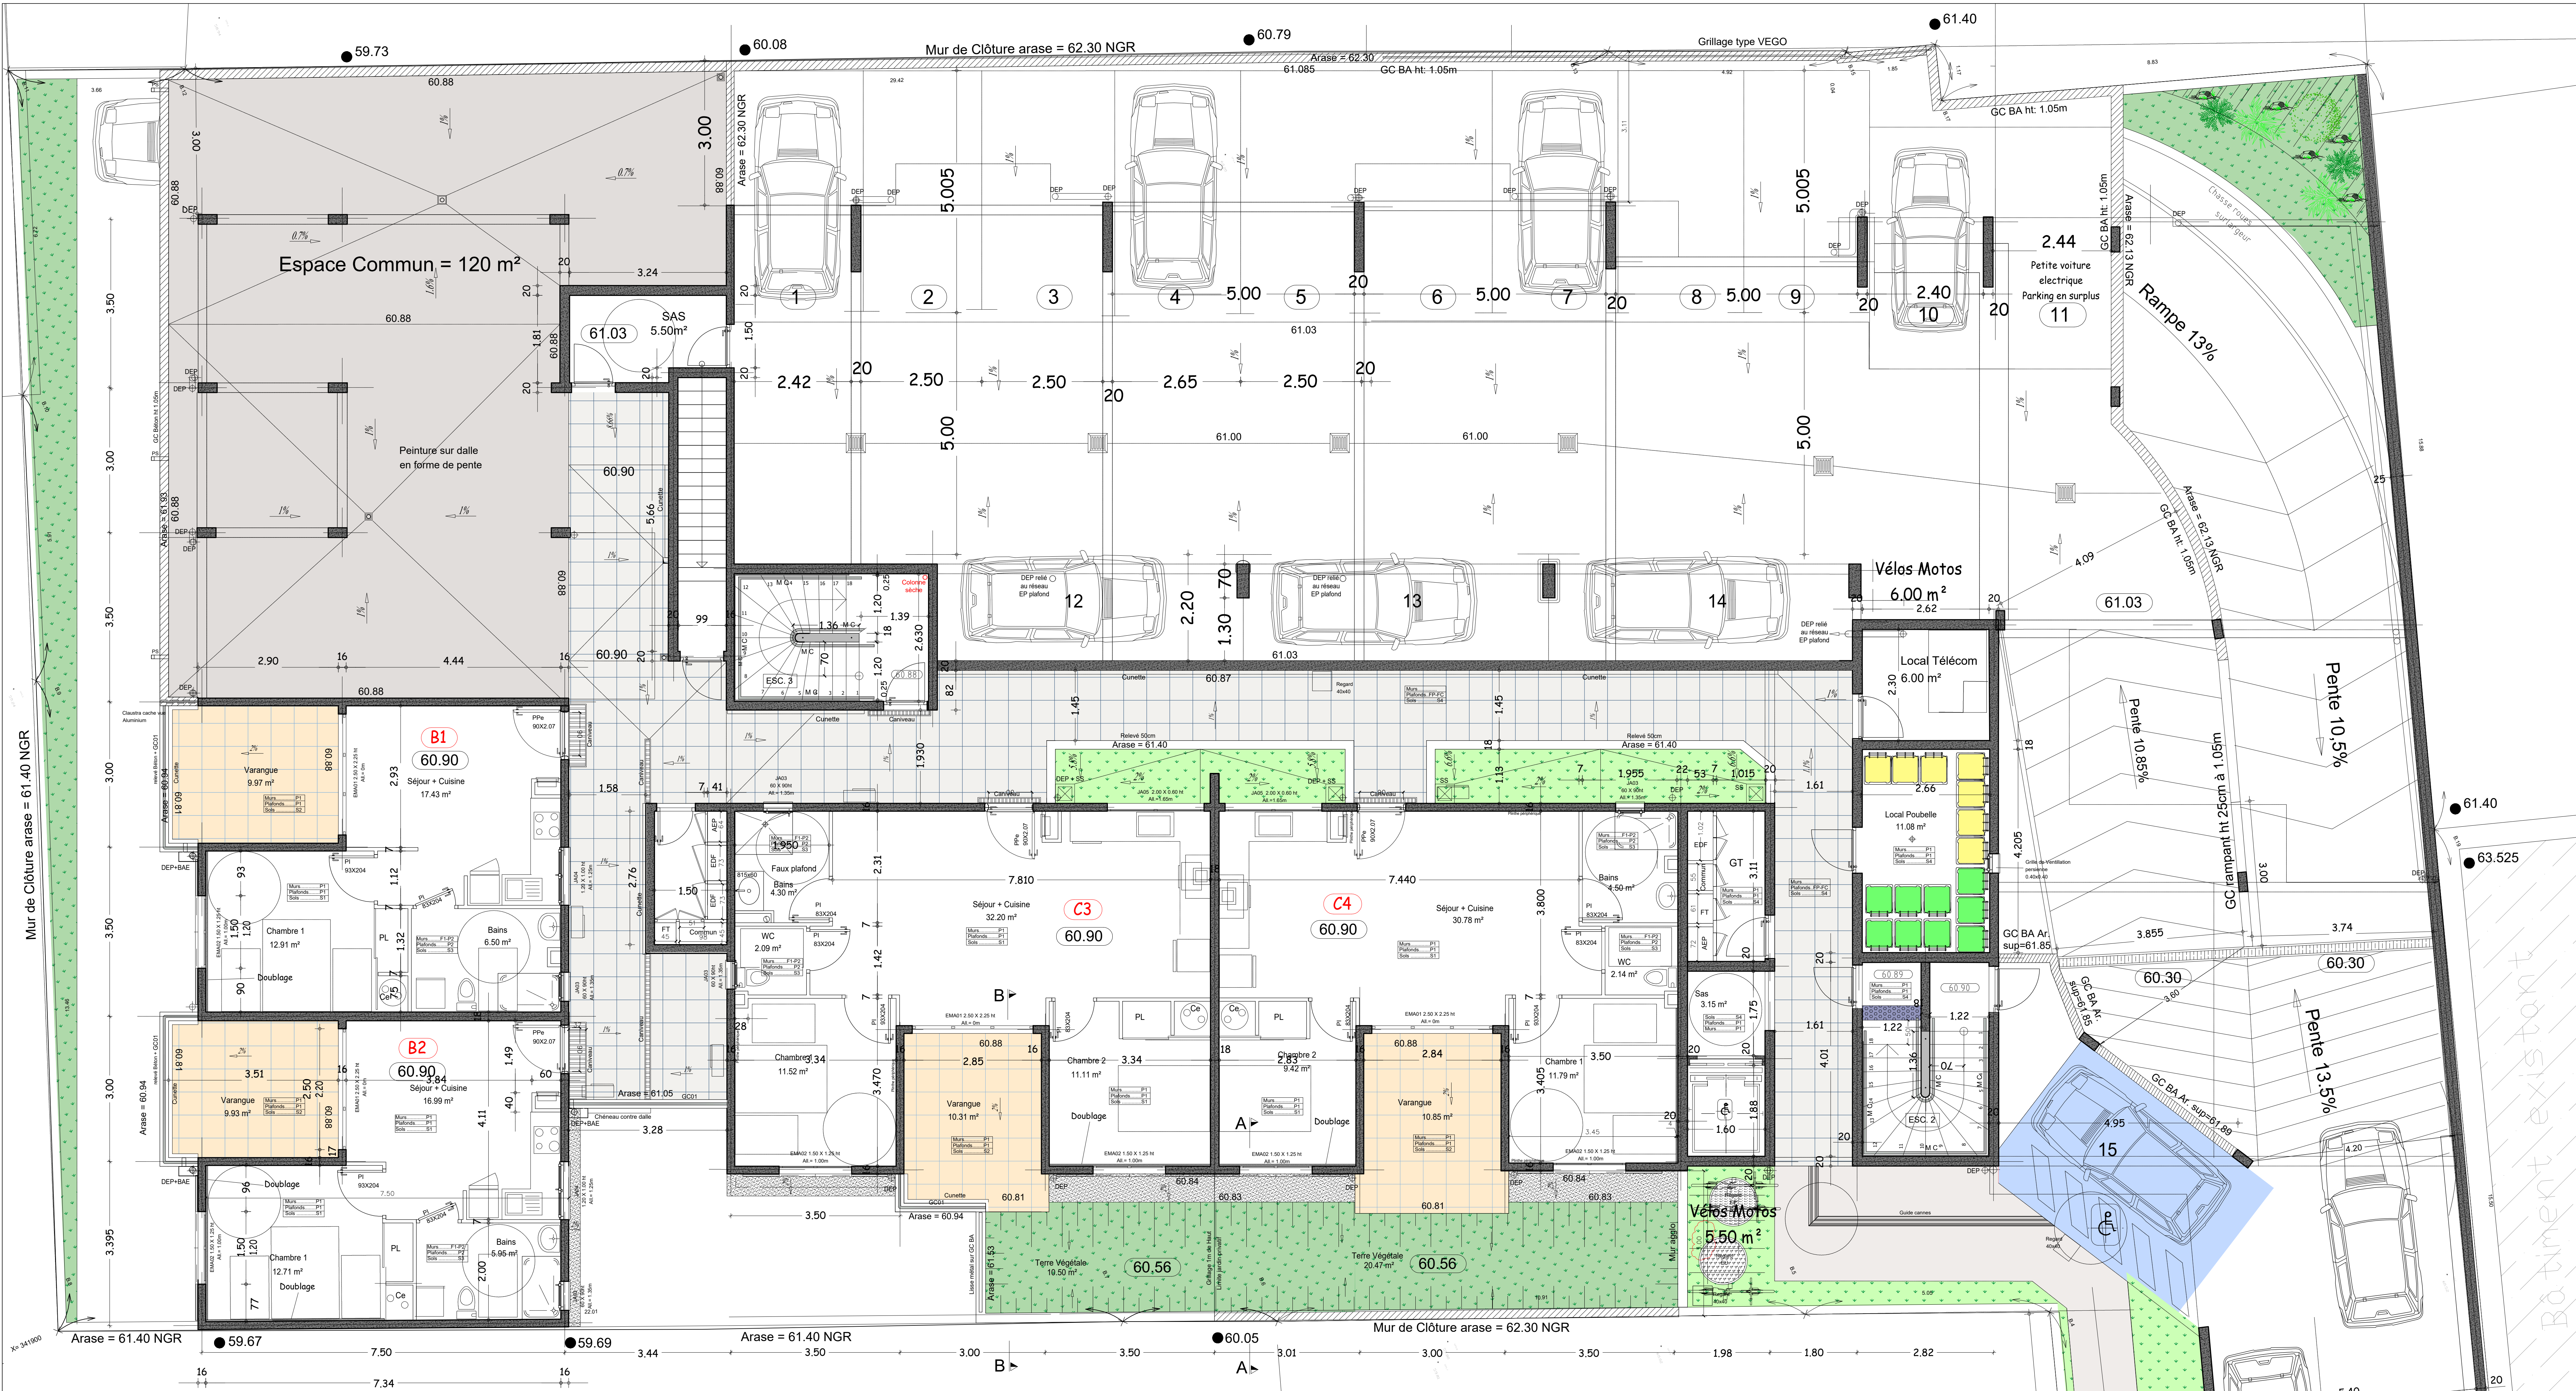

Commune de Saint-Pierre
103 rue Victor Le Vigoureux

Résidence CHAMIFLORE
34 logements

MAÎTRE D'OUVRAGE
SCCV CHAMIFLORE
83 rue Hippolyte PIGI
97422 Rivière des Cabris

MAÎTRE D'OUVRAGE
CONCEPTION
Laurent QUIOC
Architecte DESA
4 rue du TRÉSOR
97400 Saint-Louis
97400 Saint-Louis
97400 Saint-Louis

MAÎTRE D'OUVRAGE
BUREAU D'ÉTUDES
BESM
1 rue Prébinaire
97400 Saint-Louis
97400 Saint-Louis
97400 Saint-Louis

MAÎTRE D'OUVRAGE
BUREAU D'ÉTUDES
DEKRA

MAÎTRE D'OUVRAGE
BUREAU D'ÉTUDES
BESM

PROJET

INDEXE

OBJET

0 Première diffusion

A Ajout de surface jardin CO4 et CO3

DESIGNATIONS

Rez de CHAUSSEE

DATE AVRIL 2022

Ech. 1/50

01