
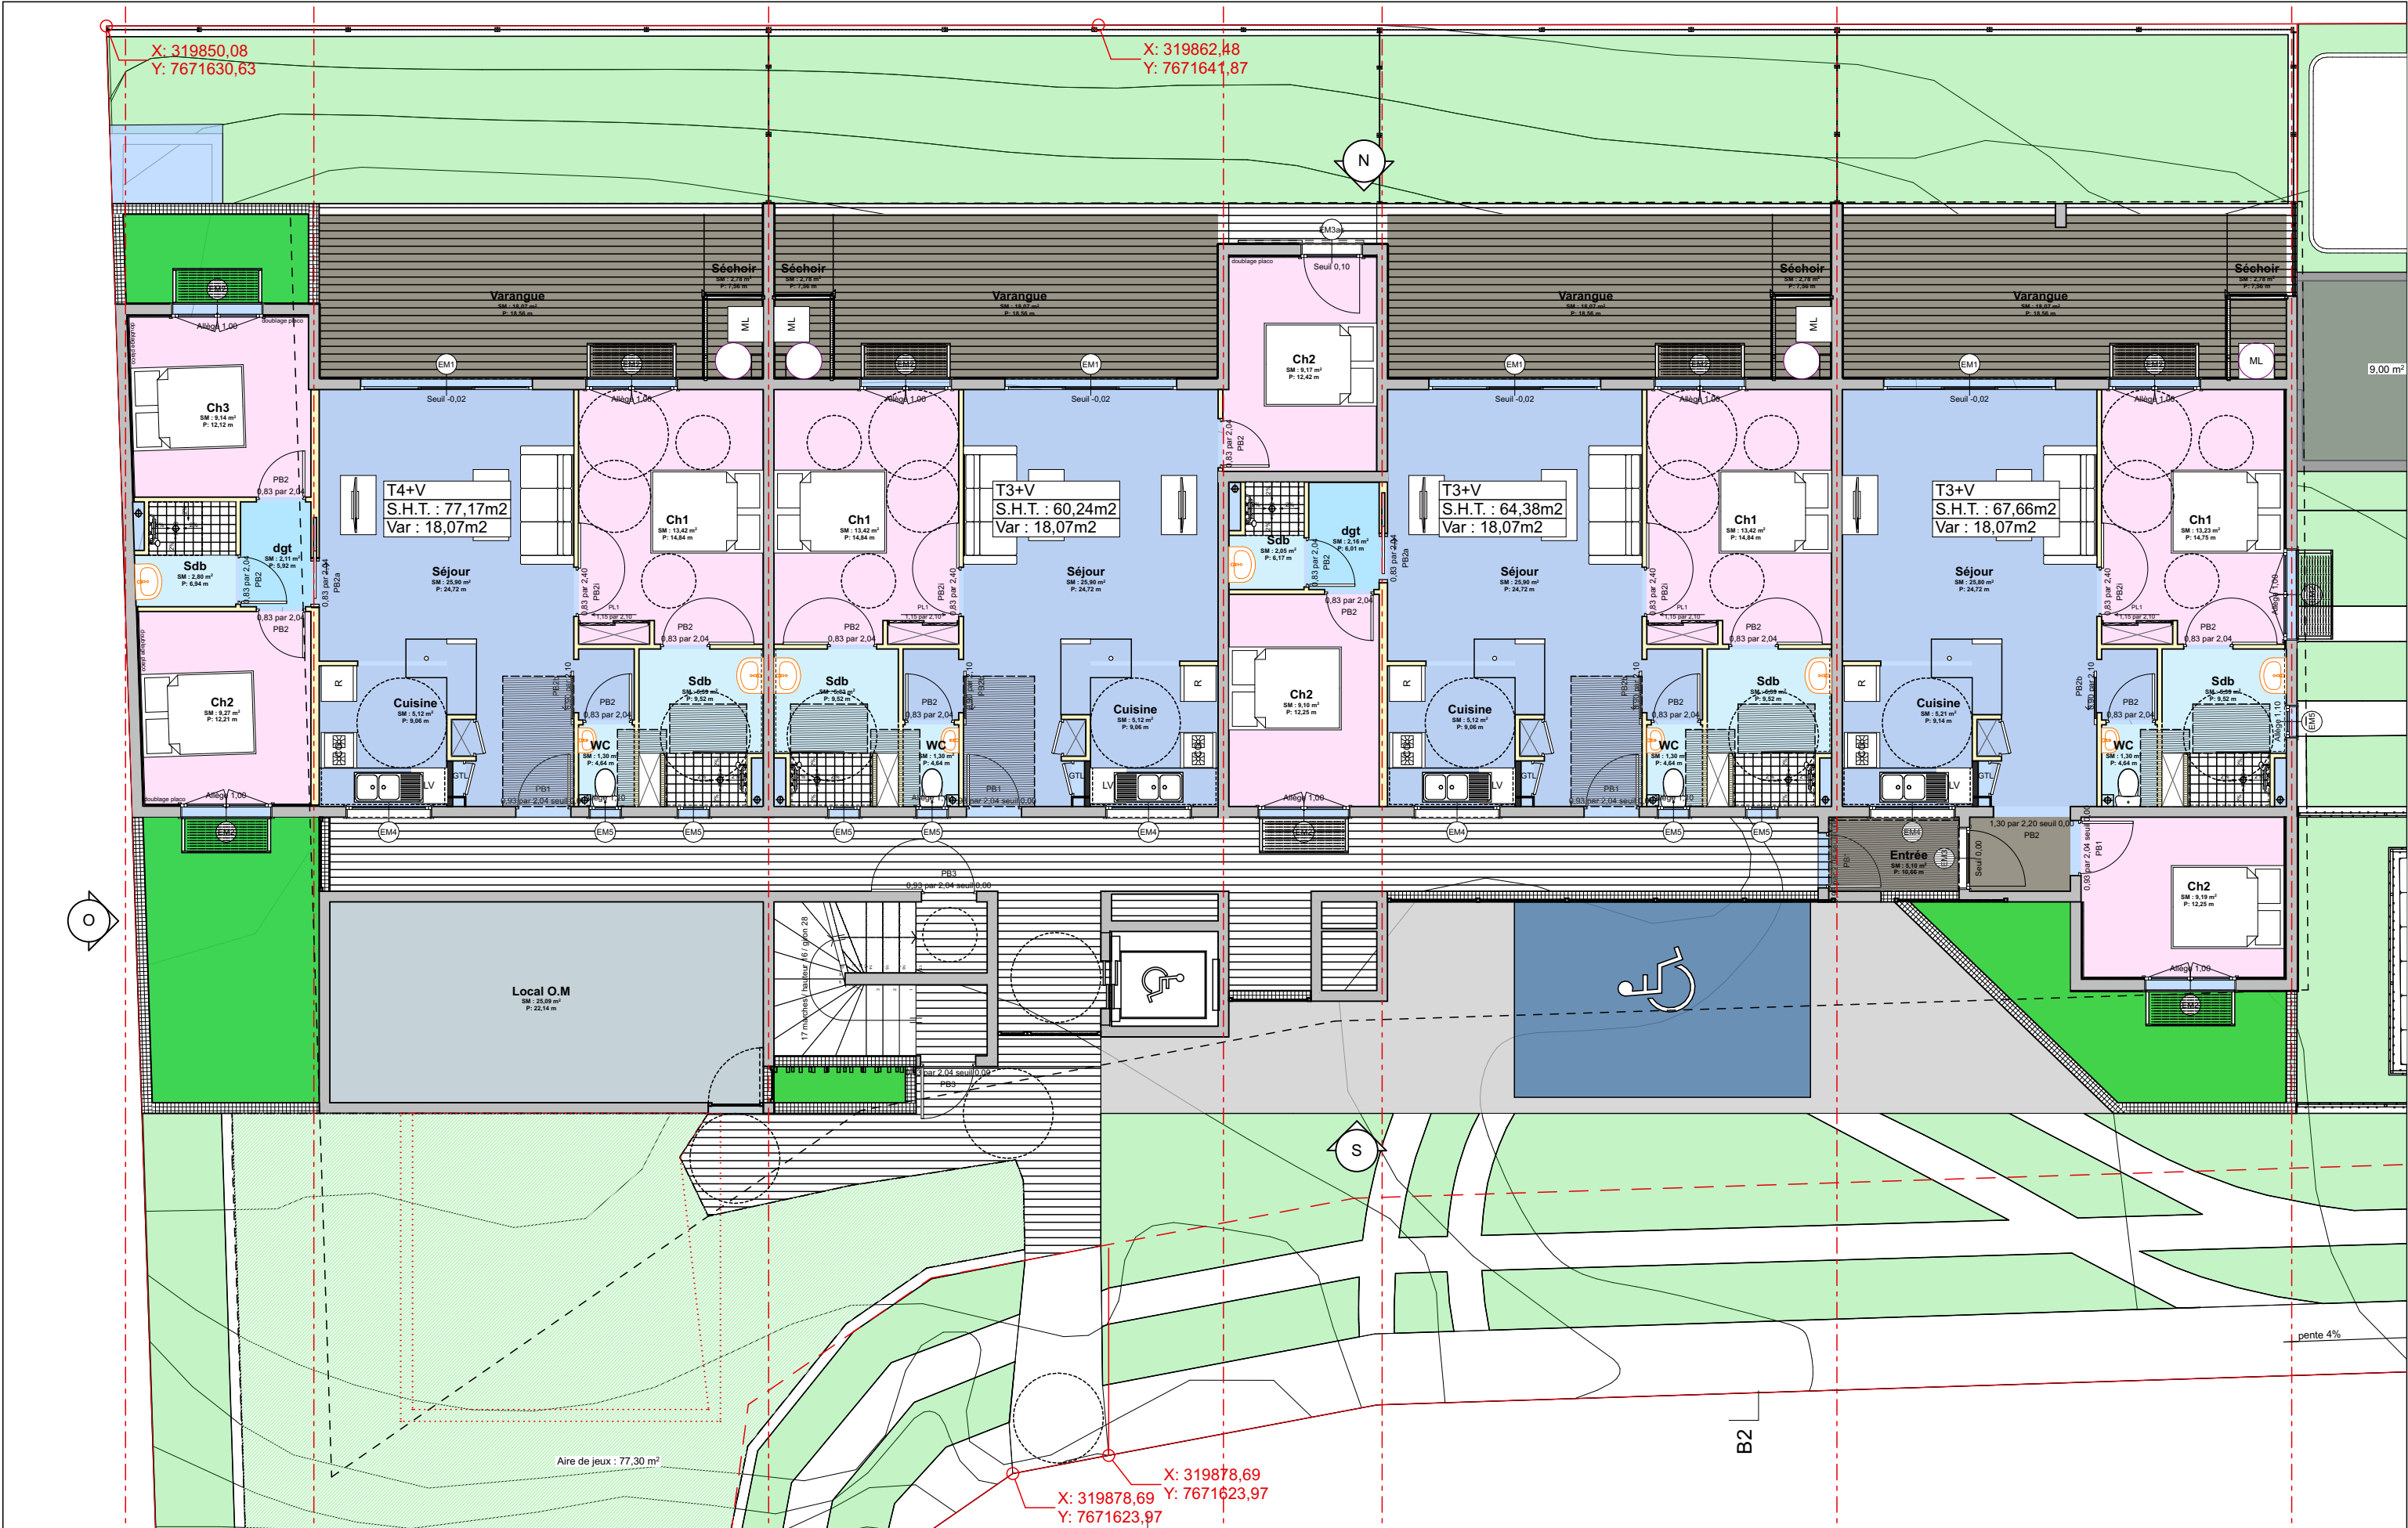


 

MAITRISE D'OUVRAGE		MAITRISE D'OEUVRE		Parcelle "CT 2078" Commune de Saint-Paul	02-04	FAISABILITE		Date : 14/05/2025
SCCV représentée par Nihad ADAME 5 rue du Pressoir Piton Saint-Leu 97424 Saint-Leu		 MTA & C ARCHITECTES 93b Avenue Leconte de Lisle 97490 SAINTE CLOTILDE Tél: 0262 41 25 95 E-mail: secretariat.mta@gmail.com				Plan du RDC		Echelle : 1:100

Commune de Saint-Paul

Plan du RDC