


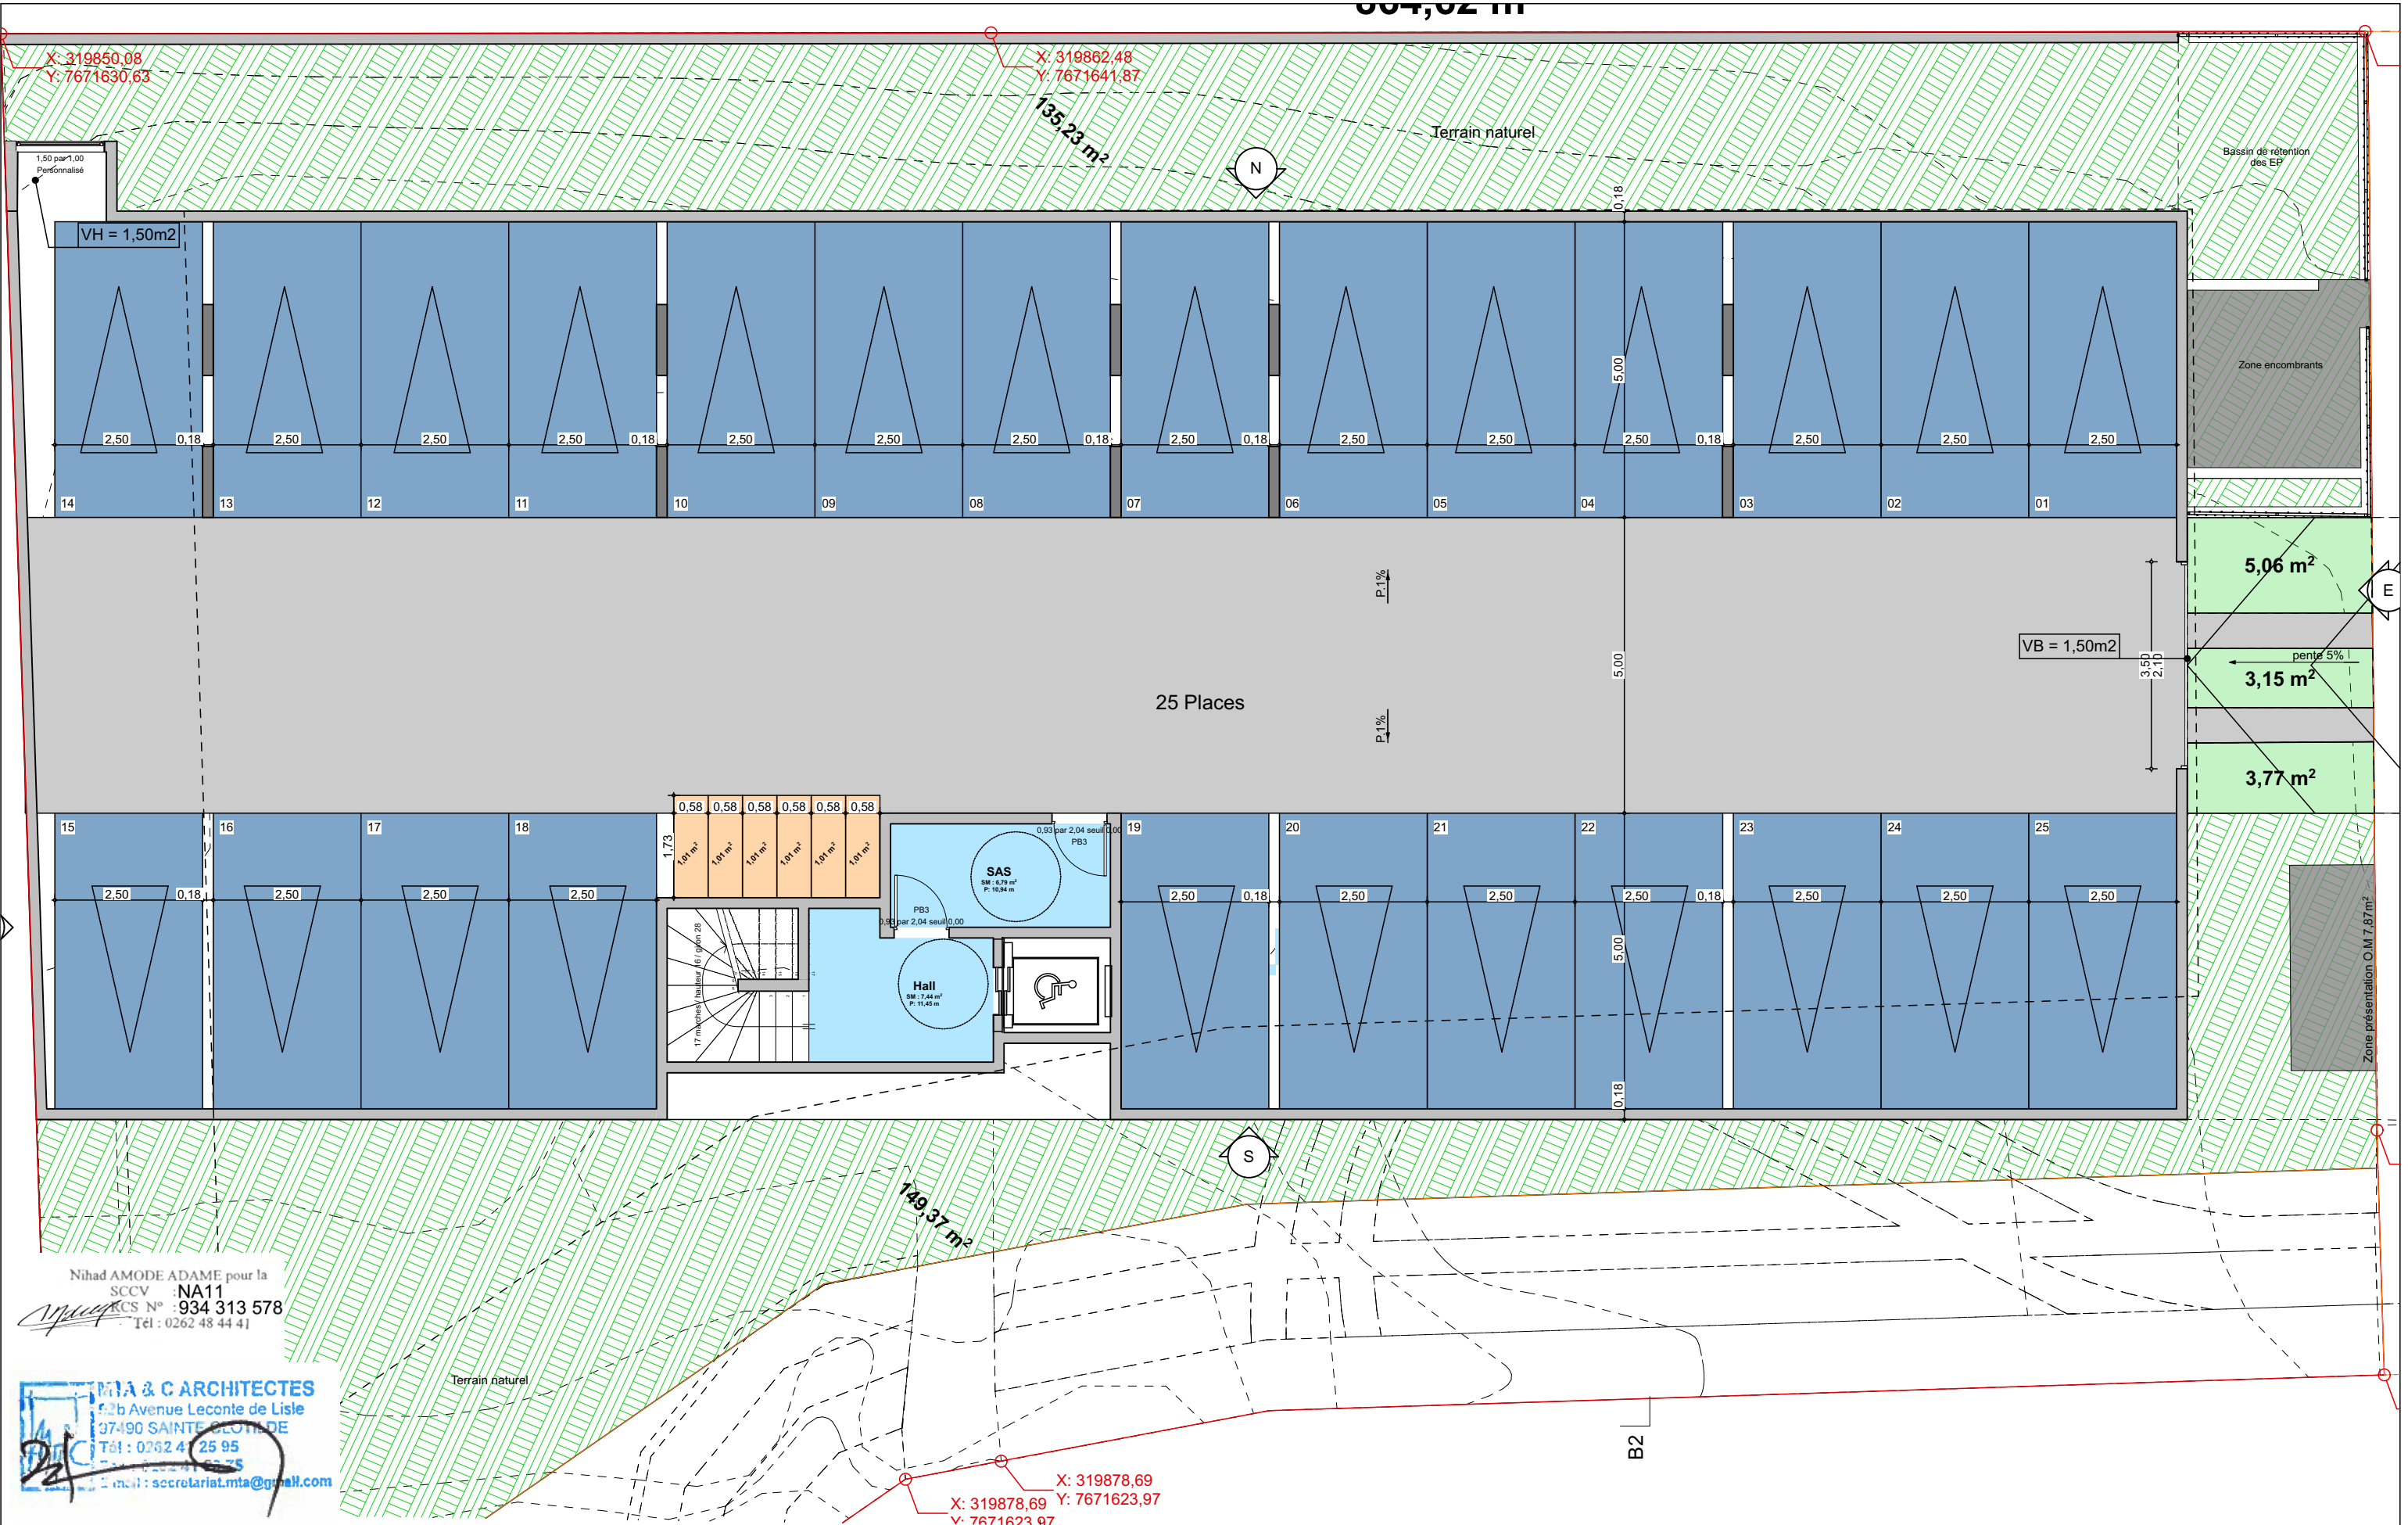

Nihad AMODE ADAME pour la
SCCV : NA11
KCS N° : 934 313 578
Tél : 0262 48 44 41

MTA & C ARCHITECTES
93b Avenue Leconte de Lisle
97490 SAINTE CLOTILDE
Tél : 0262 41 25 95
E-mail : secretariat.mta@gmail.com

MAITRISE D'OUVRAGE		MAITRISE D'OEUVRE		Opération LE NICO Commune de Saint-Paul	PC2-4	PERMIS DE CONSTRUIRE	Date : 21/05/2025
SCCV NA 11 représentée par Nihad ADAME 35 Rue Kovil 97460 - Saint Paul		 MTA & C ARCHITECTES 93b Avenue Leconte de Lisle 97490 SAINTE CLOTILDE Tél: 0262 41 25 95 E-mail: secretariat.mta@gmail.com			Plan du Sous sol		Echelle : 1:100, 1:1, 1:3,67