


Façade Sud Ouest

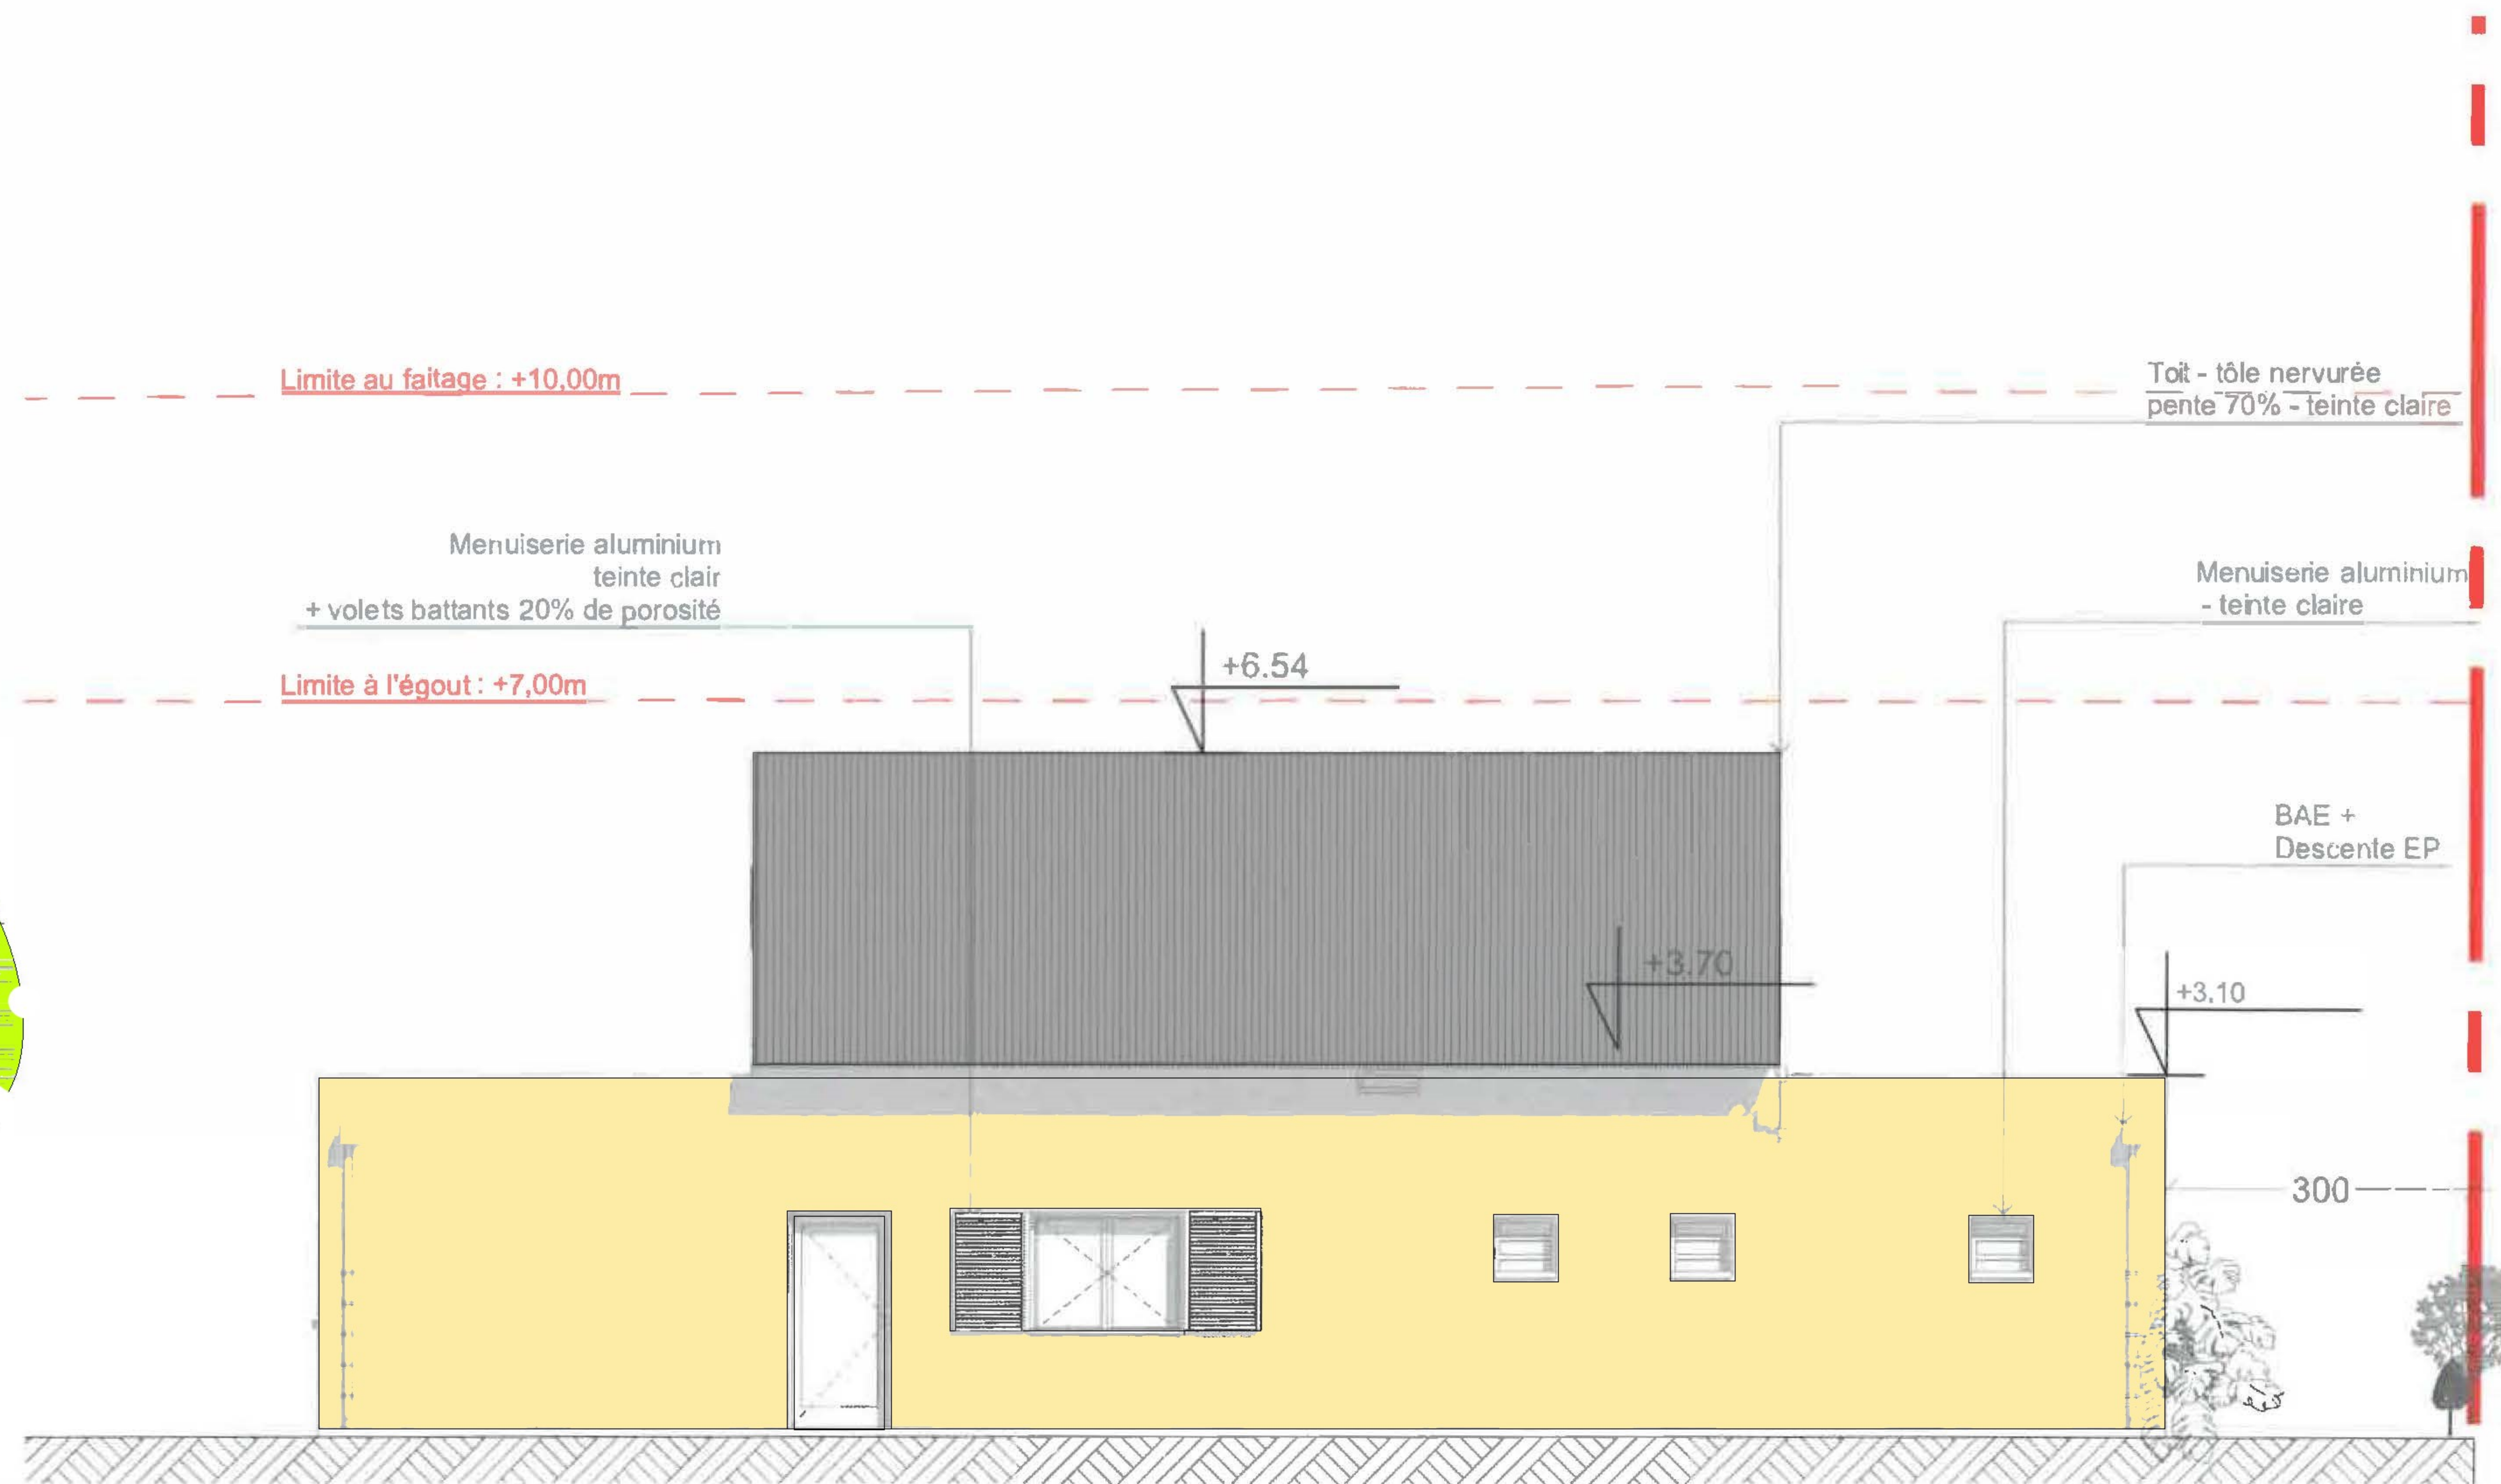

Façade Nord Est

	Construction de 21 villas à la Ravine à Malheur Ravine à malheur - La Possession	Commune de La Possession	SCCV Belles d'Azur	
	Façades : Villa type B			