


Façade Nord Ouest

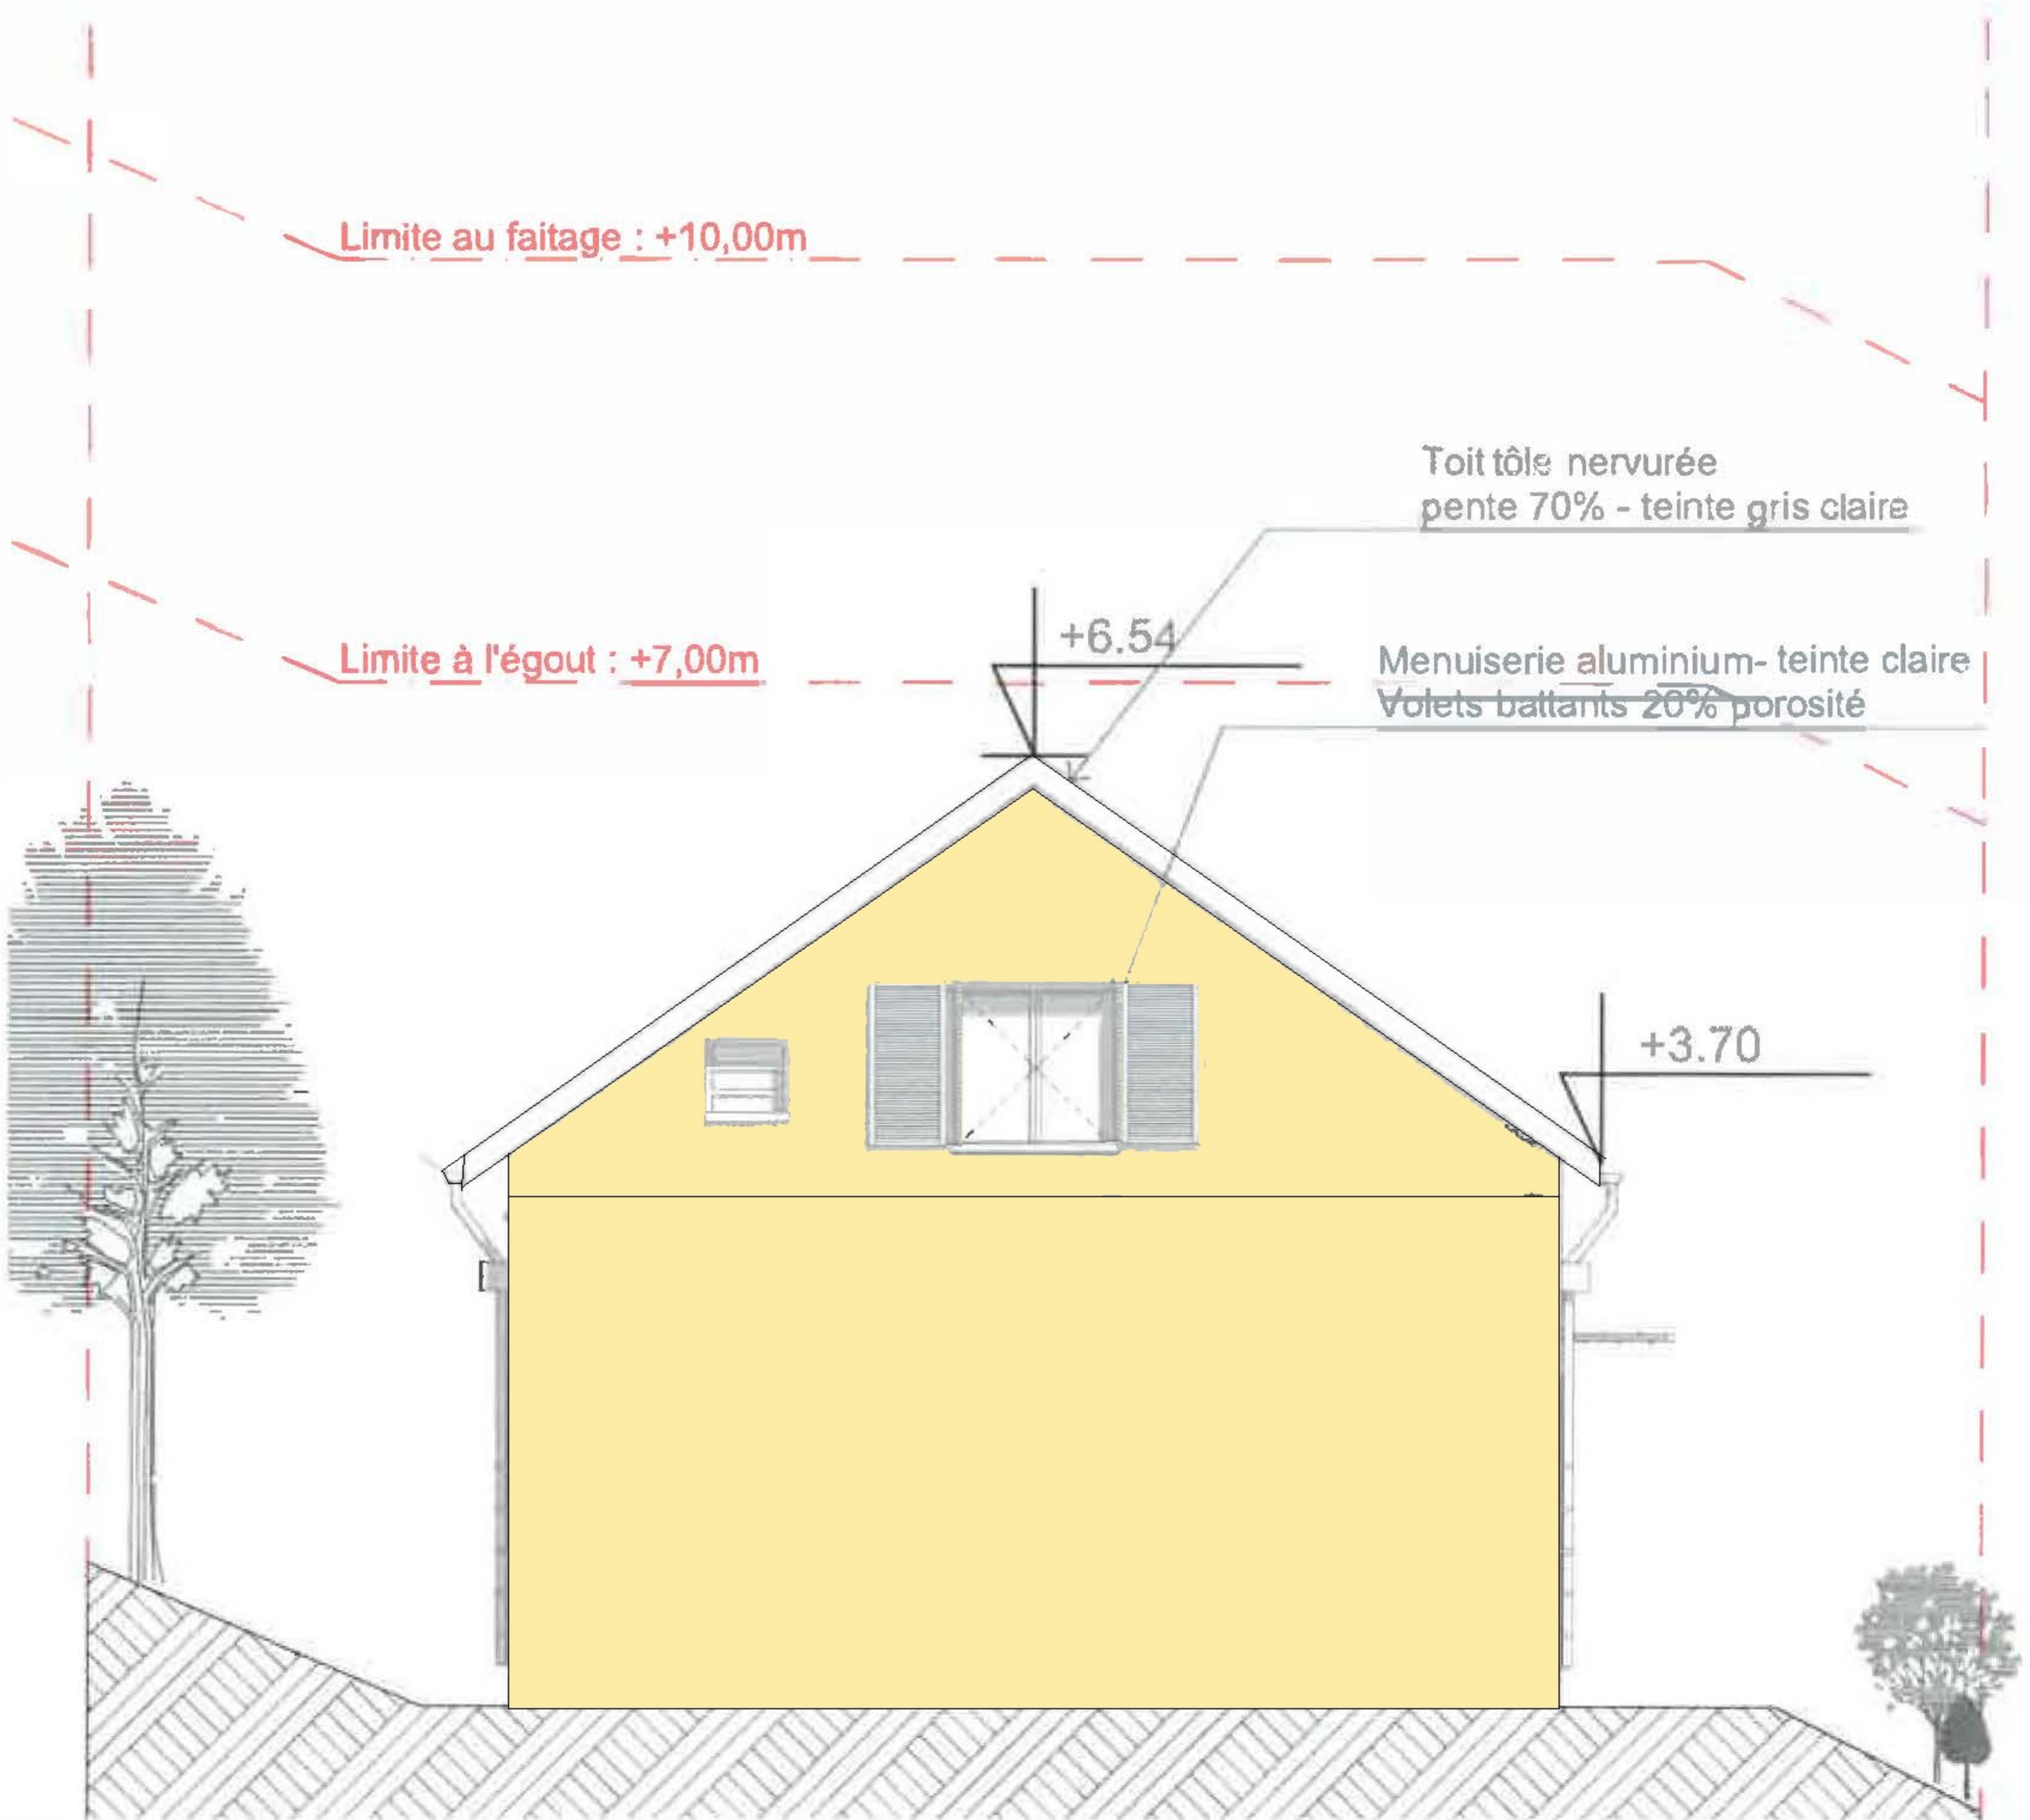

Façade Nord Est

	Construction de 21 villas à la Ravine à Malheur Ravine à malheur - La Possession	Commune de	<u>Maitrise d'ouvrage</u> SCCV Belles d'Azur	
	Façades : Villa type B	La Possession		