


Façade Sud-Ouest

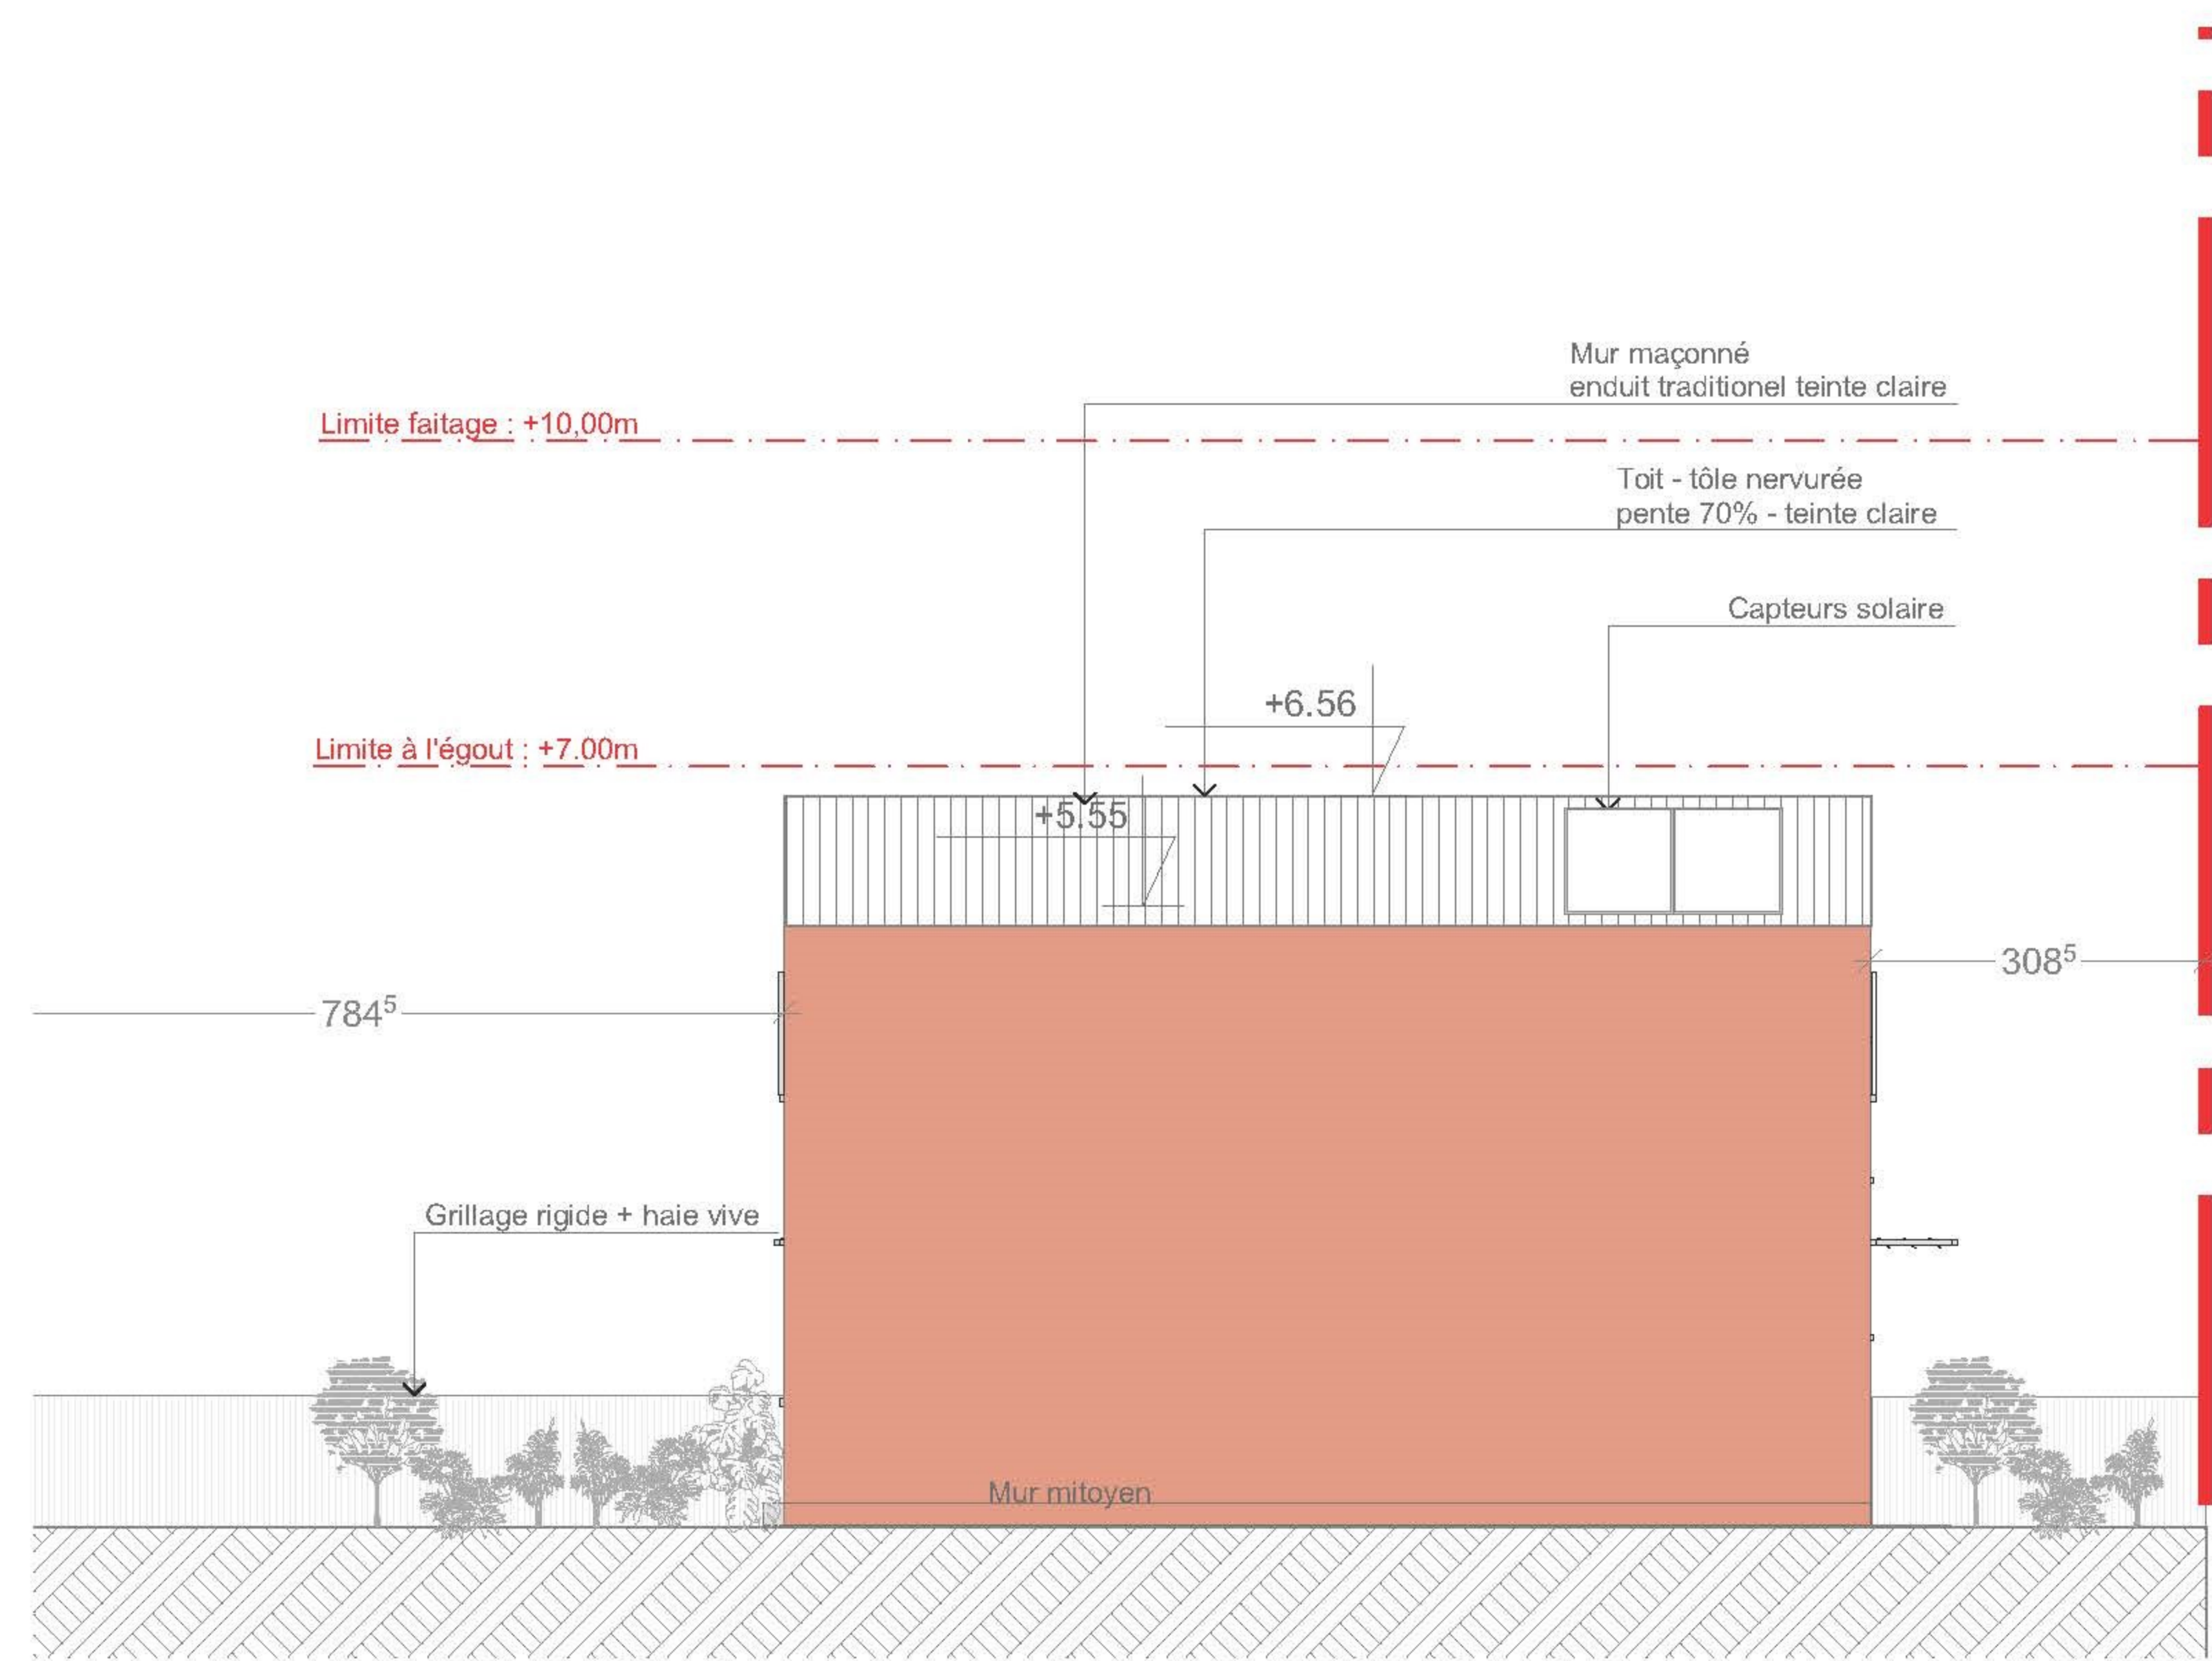

Façade Nord-Ouest

	Construction de 21 villas à la Ravine à Malheur Ravine à malheur - La Possession	Commune de La Possession	Maitrise d'ouvrage SCCV Belles d'Azur	
	Façades : Villa type C			