


Type Clôture projet

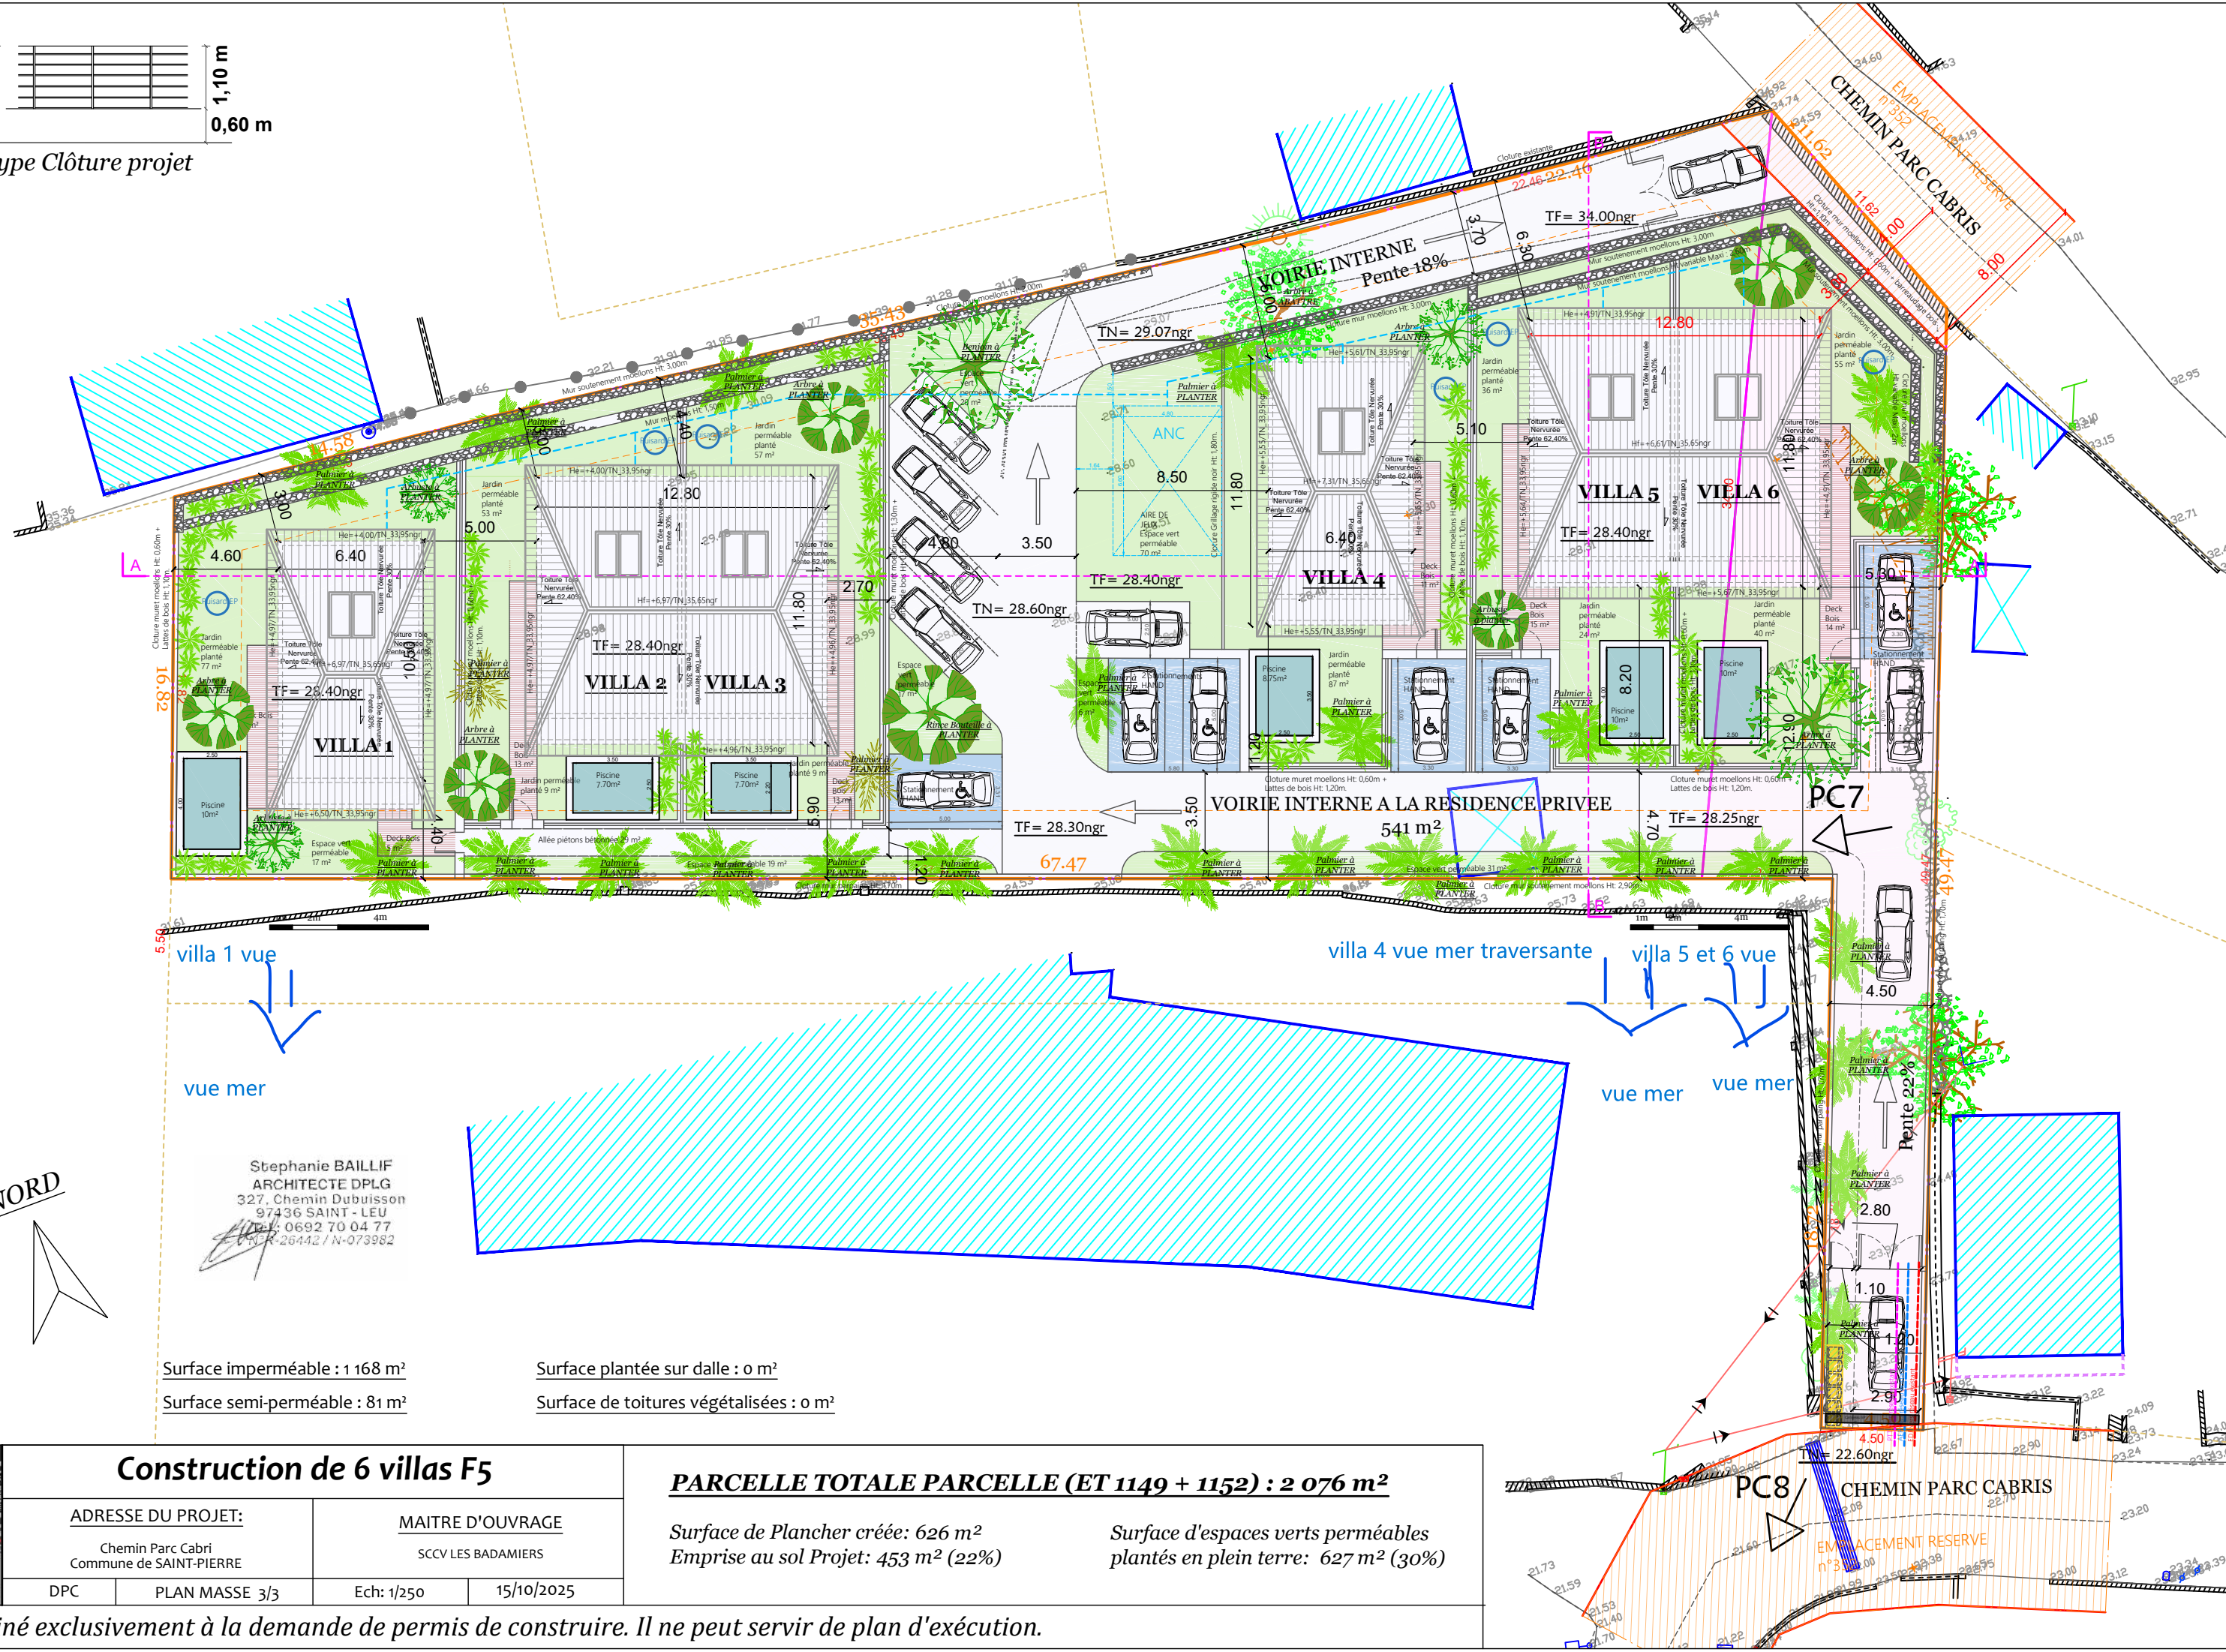

villa 1 vue
vue mer

villa 4 vue mer traversante
villa 5 et 6 vue
vue mer

Stephanie BAILLIF
ARCHITECTE DPLG
327, Chemin Dubuisson
97436 SAINT-LEU
Tél : 0692 70 04 77
Fax : 0692 70 04 77

Surface imperméable : 1 168 m²
Surface semi-perméable : 81 m²
Surface plantée sur dalle : 0 m²
Surface de toitures végétalisées : 0 m²

Construction de 6 villas F5

ADRESSE DU PROJET:		MAITRE D'OUVRAGE	
Chemin Parc Cabri Commune de SAINT-PIERRE		SCCV LES BADAMIERS	
DPC	PLAN MASSE 3/3	Ech: 1/250	15/10/2025

PARCELLE TOTALE PARCELLE (ET 1149 + 1152) : 2 076 m²

Surface de Plancher créée: 626 m²
Emprise au sol Projet: 453 m² (22%)
Surface d'espaces verts perméables
plantés en plein terre: 627 m² (30%)