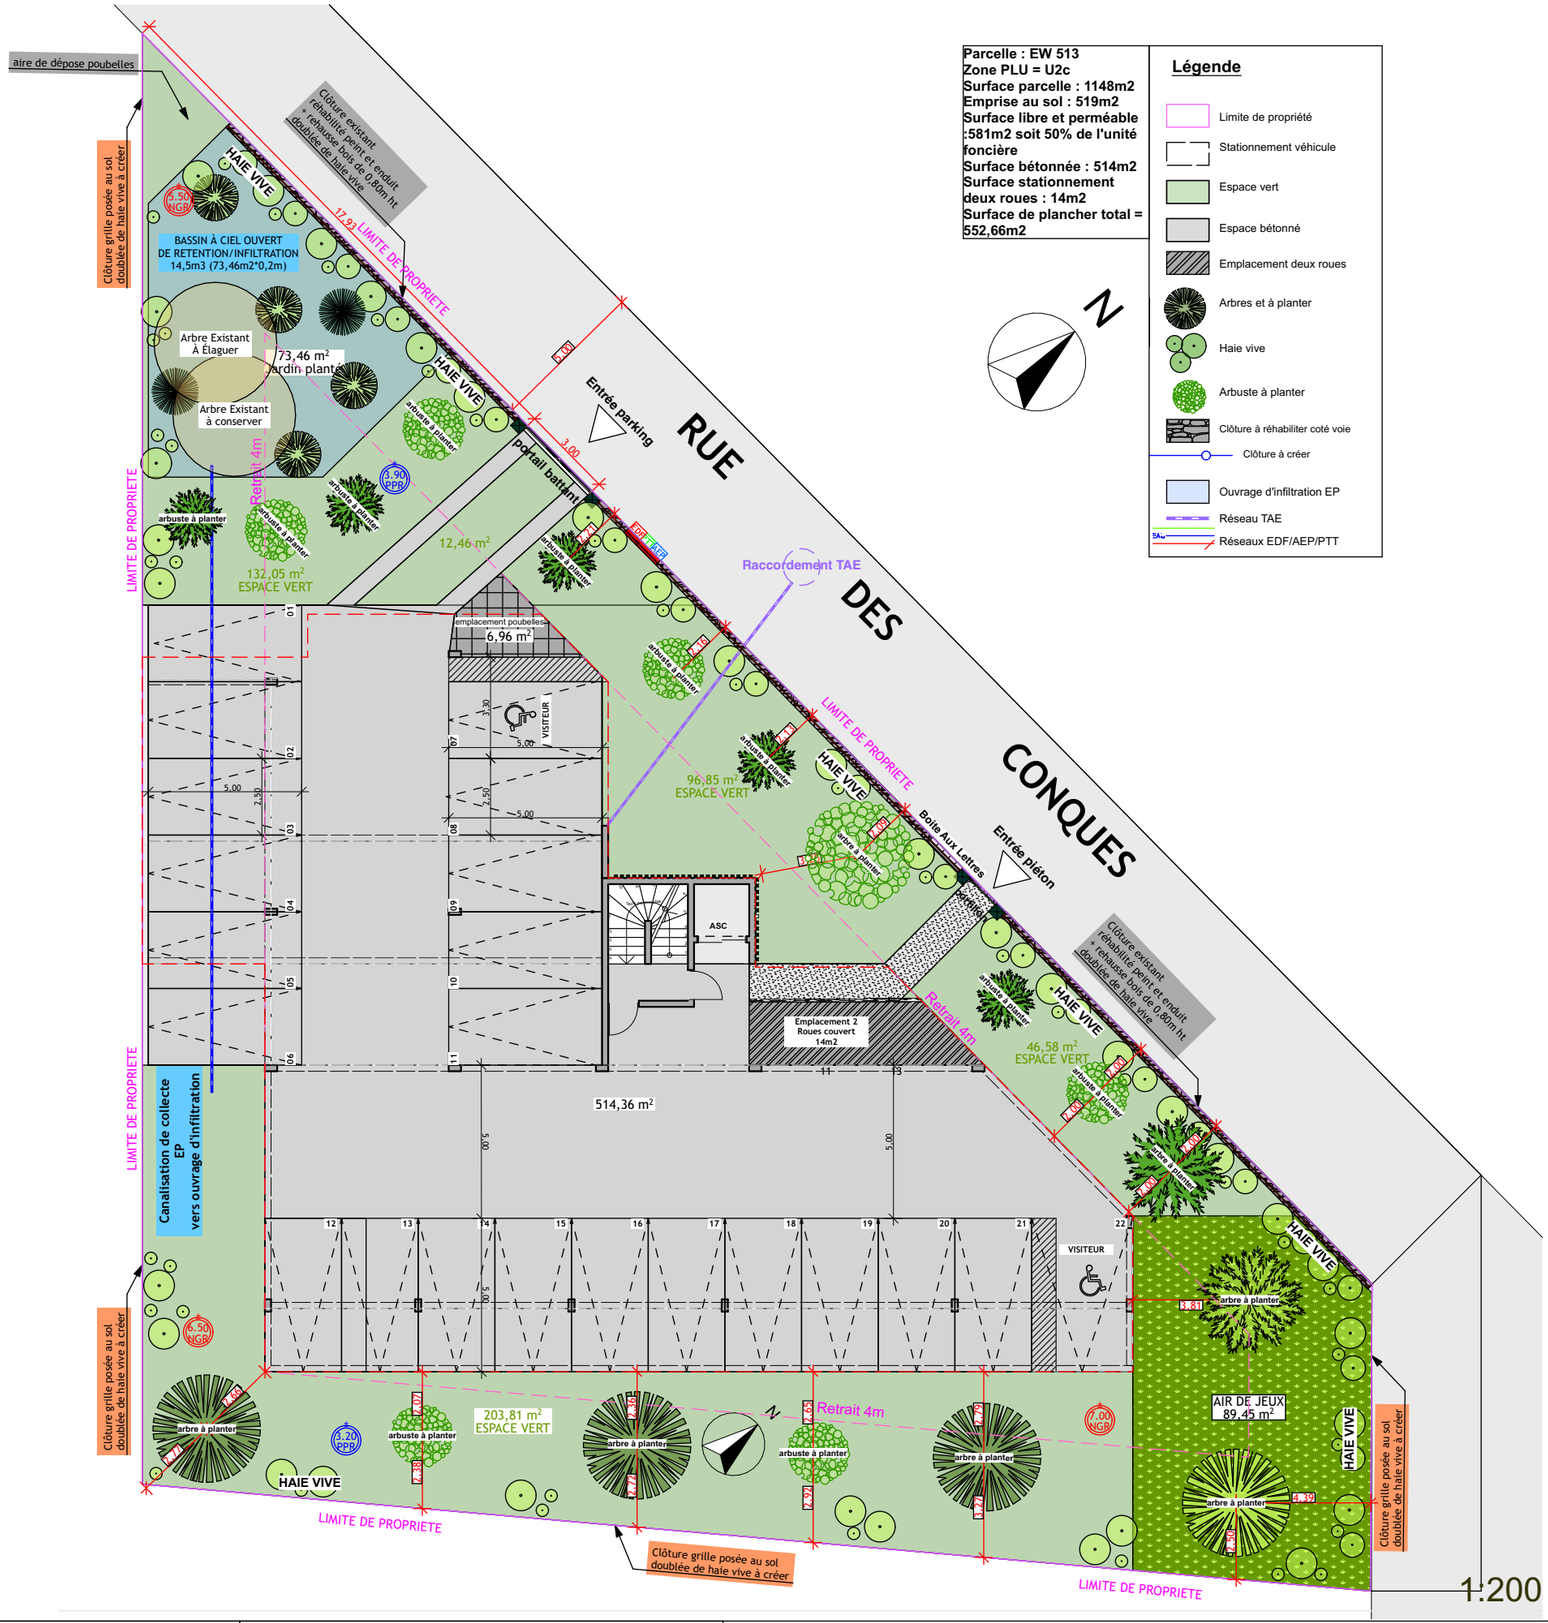

Parcelle : EW 513
Zone PLU = U2c
Surface parcelle : 1148m2
Emprise au sol : 519m2
Surface libre et perméable :581m2 soit 50% de l'unité foncière
Surface bétonnée : 514m2
Surface stationnement deux roues : 14m2
Surface de plancher total = 552,66m2

Légende

- Limite de propriété
- Stationnement véhicule
- Espace vert
- Espace bétonné
- Emplacement deux roues
- Arbres et à planter
- Haie vive
- Arbuste à planter
- Clôture à réhabiliter coté voie
- Clôture à créer
- Ouvrage d'infiltration EP
- Réseau TAE
- Réseaux EDF/AEP/PTT

Maitrise d'Ouvrage déléguée

M2CB
30 rue Auguste Vinson bureau n°6
Plateau Caillou Saint-Paul 97460
Tel bureau: 06 92 42 68 88
Ligne direct: 06 92 04 26 75
m2cbgroupe@gmail.com
ATELIER DE MAITRISE D'OEUVRE M2CB - Maîtrise Conception et Construction en Bâtiment

Architecte

Baillif Stéphanie,
327 Chemin Dubuisson
97436 Saint Leu
Tel: 0692.70.04.77
Email: stephaniebaillif.archi@gmail.com

OPÉRATION SCCV FLEUR DES SABLES_10 LOGEMENTS COLLECTIF_LA SALINE LES BAINS

PLAN RDC PARKING

PHASE : 03 DPC
23/06/2025 IND 12